


Արդյունաբերության, ընդերքօգտագործման և այլ արտադրական նշանակության օբյեկտների հողերի կանոնադրիա <<գյուղատնտեսական արտադրական օբյեկտների>> գործառնական նշանակությամբ փոխադրվող 0.25424 հա հողամասի իրավիճակային հատակագիծ

Մ 1:2000

Հավելված  
Կապան համայնքի ավագանու  
27.12.2022թ Թիվ 191 որոշման

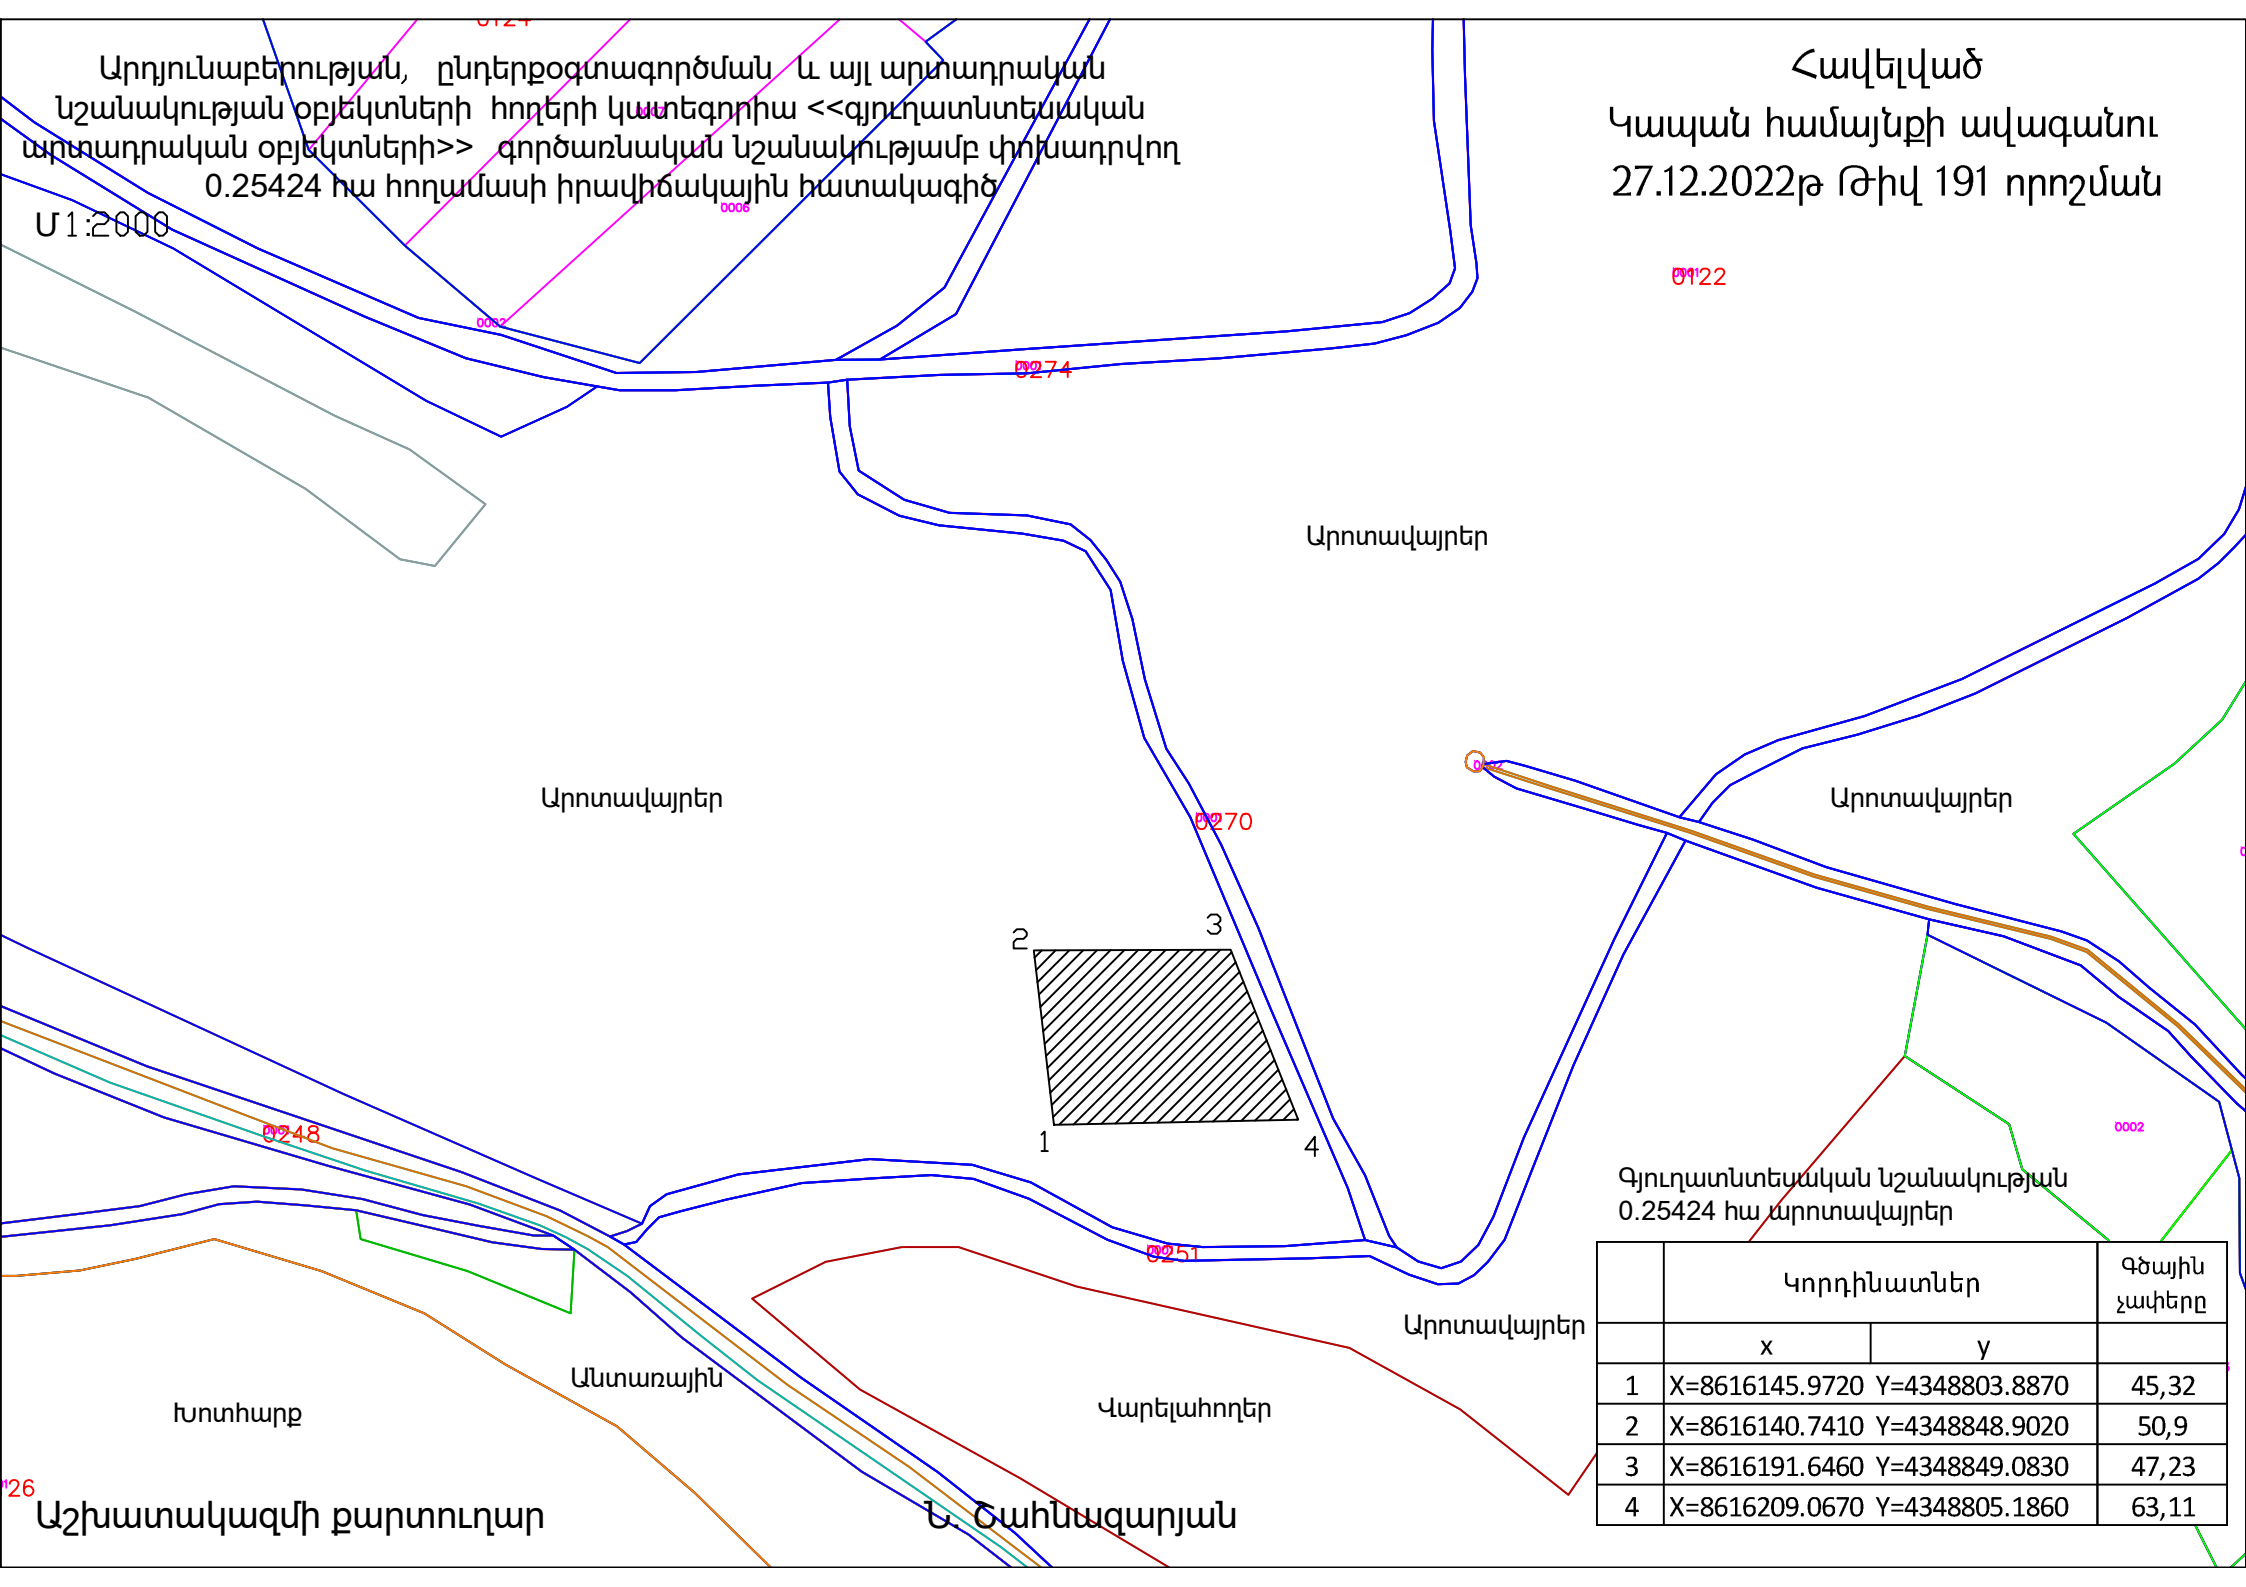

0122


0274

Արտավայրեր

Արտավայրեր

0270

Արտավայրեր

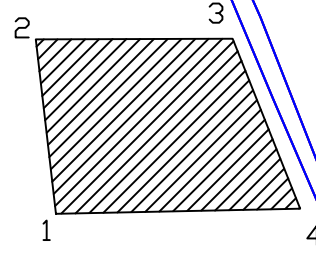

0248

Գյուղատնտեսական նշանակության  
0.25424 հա արտավայրեր

	Կորդինատներ		Գծային չափերը
	x	y	
1	X=8616145.9720	Y=4348803.8870	45,32
2	X=8616140.7410	Y=4348848.9020	50,9
3	X=8616191.6460	Y=4348849.0830	47,23
4	X=8616209.0670	Y=4348805.1860	63,11

Արտավայրեր

Խոտհարք

Անտառային

Վարելահողեր

Աշխատակազմի քարտուղար

Ն. Շահնազարյան

26